


# Regelschnitt Umkehrdach

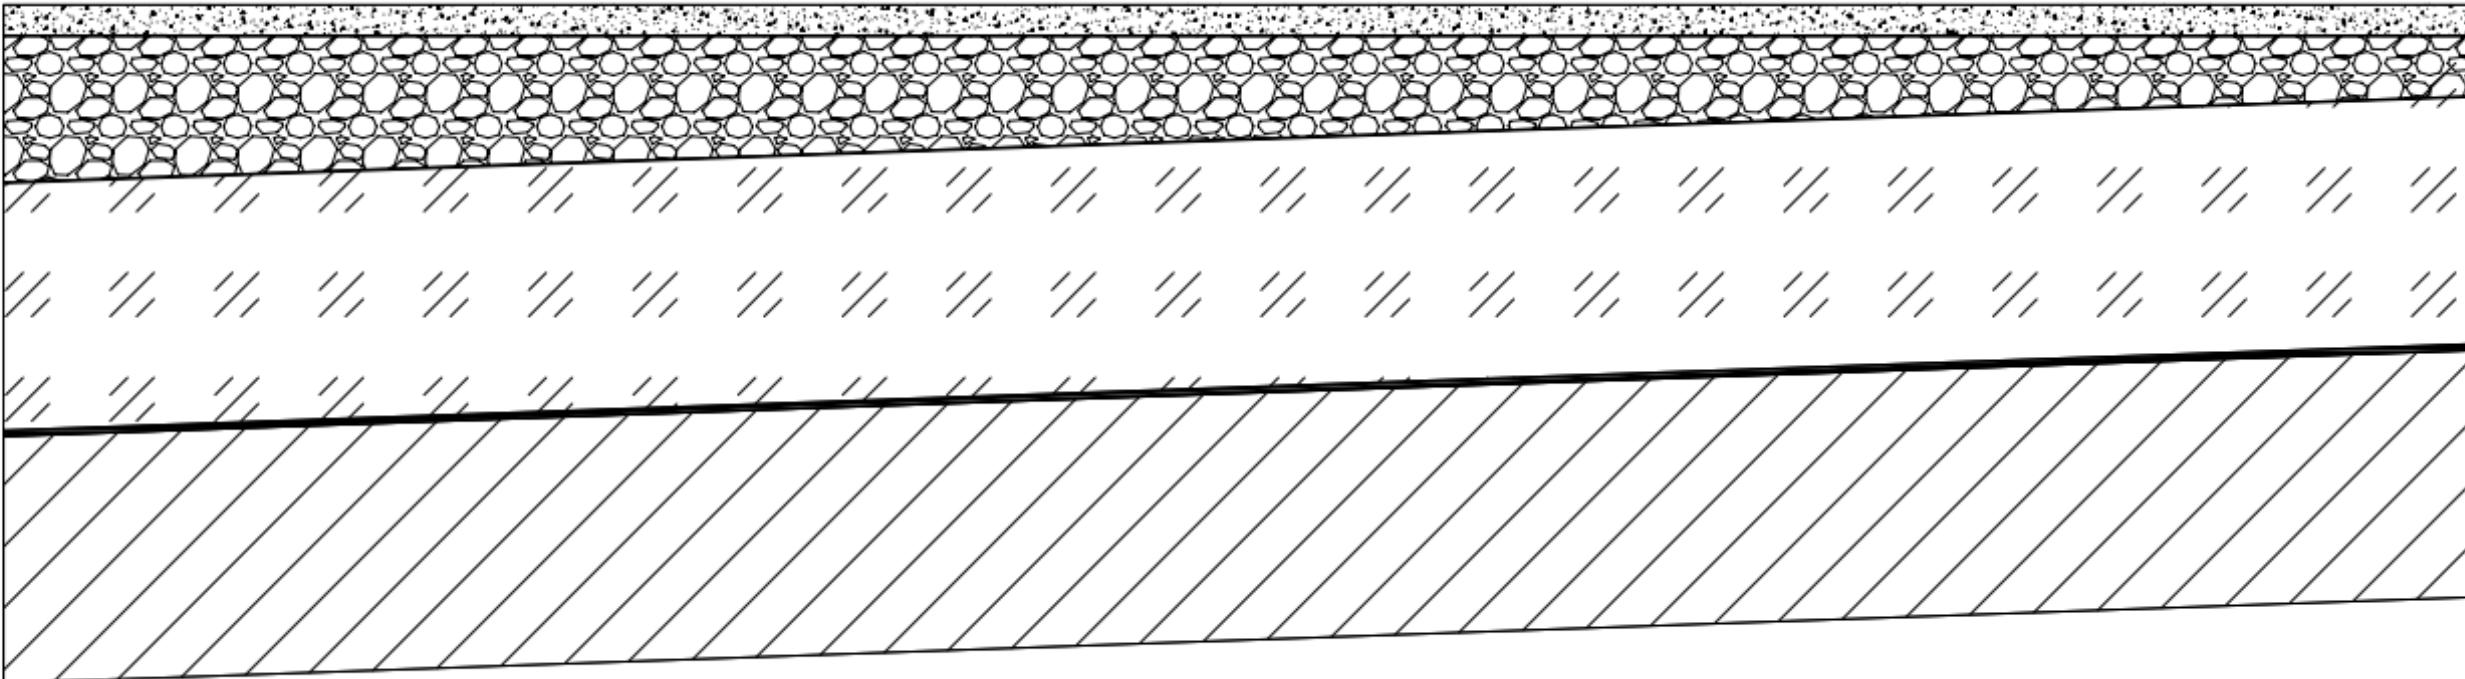

TerraWay 2,5 cm  
Ausgleichsschicht mind 5 cm  
Rieselschutz Vlies  
Wärmedämmung  
Feuchtigkeitsisolierung  
Rohdecke