


# TerraWay Regelschnitt begehbar Flächen

Bandstahl  
5/100 mm  
punktweise  
einbetoniert

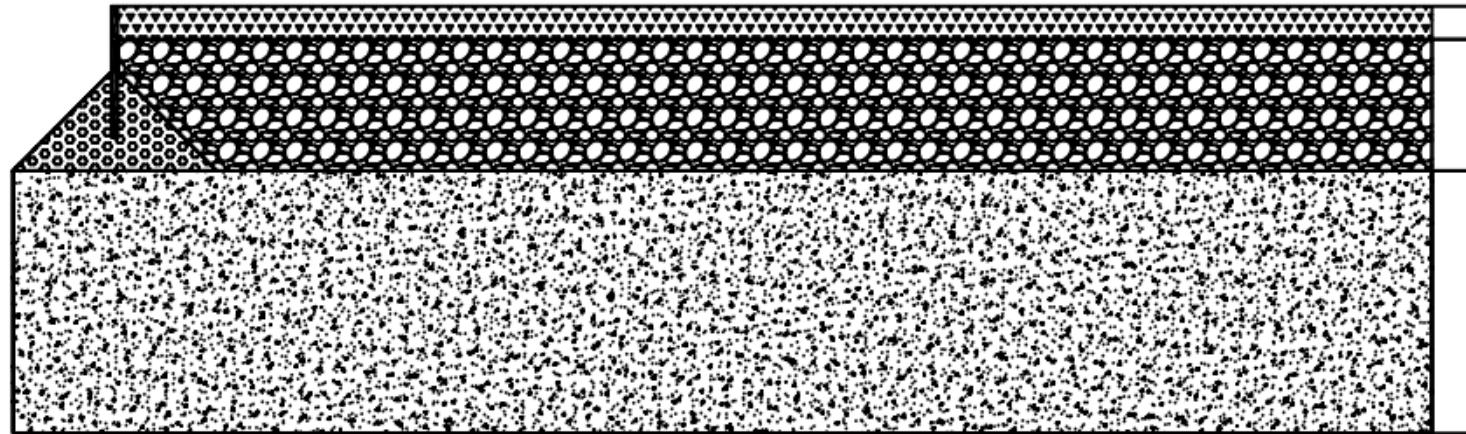

Terraway Belag  
Ausgleichsschicht 4/16 mm  
Frostschutzschichte 0/32 gebrochen